


RZUT PARTERU
1:50

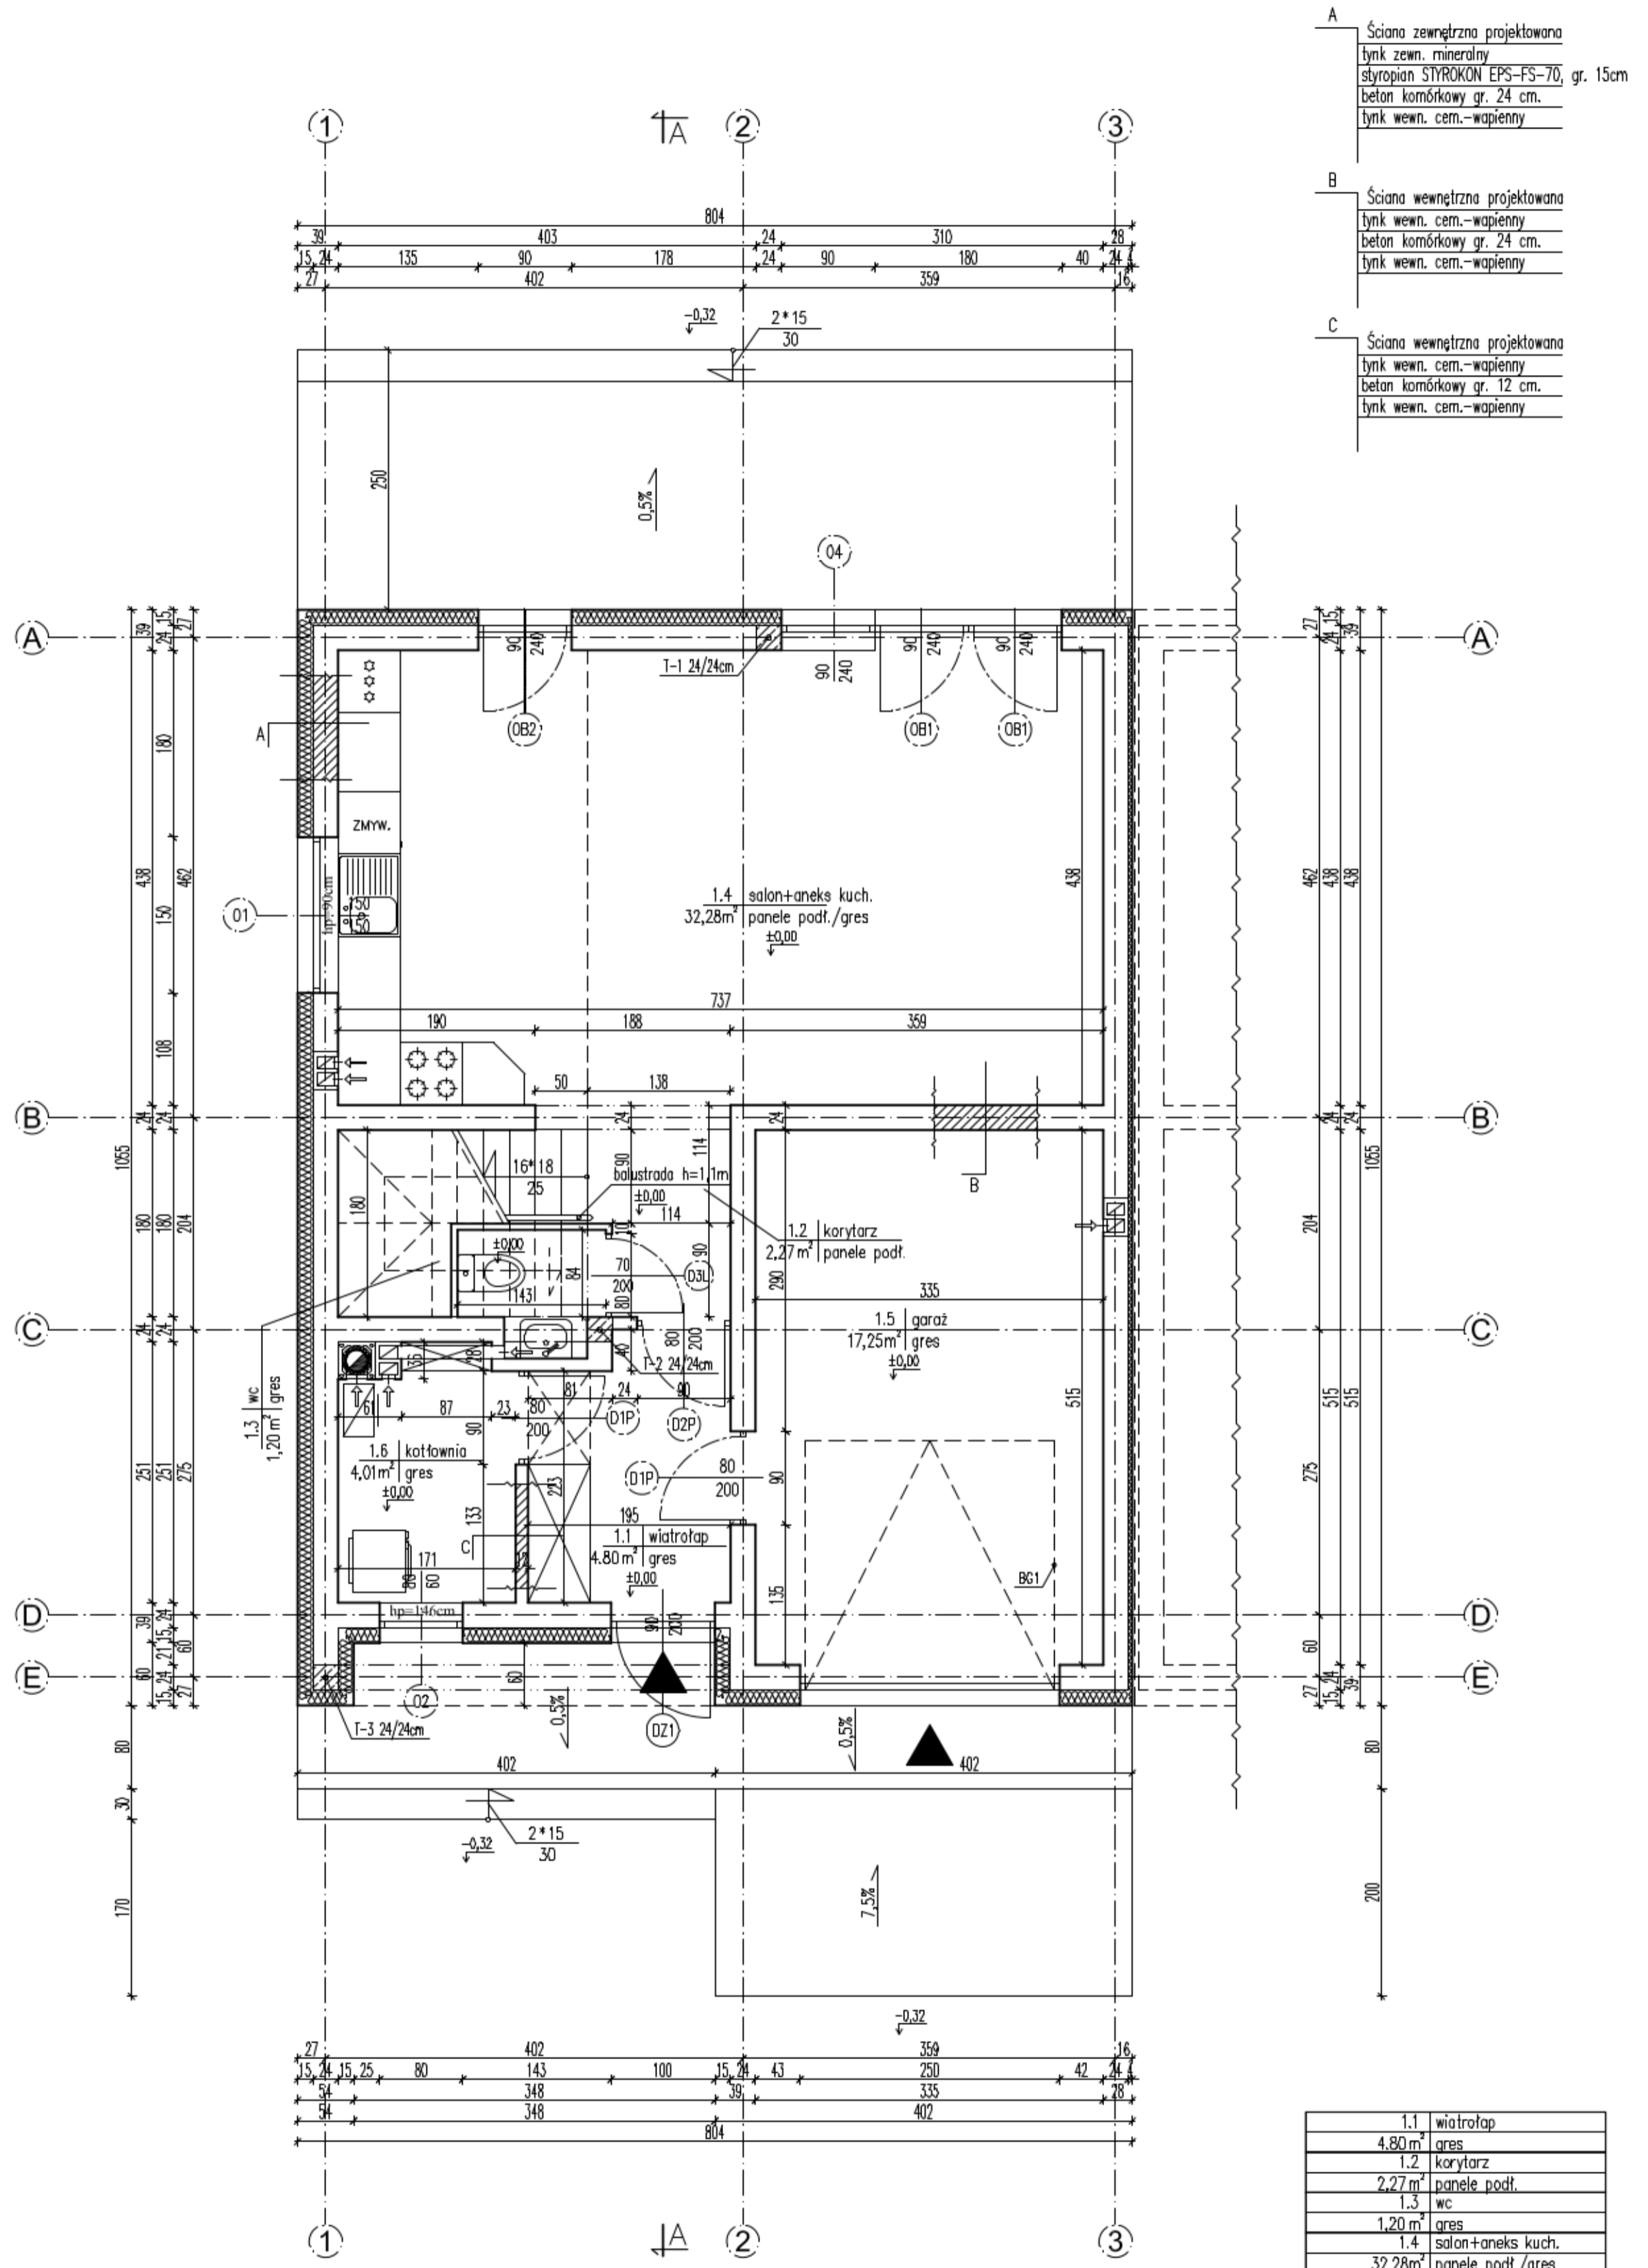

- A Ściana zewnętrzna projektowana
tynk zewn. mineralny
styropian STYROKON EPS-FS-70, gr. 15cm
beton komórkowy gr. 24 cm.
tynk wewn. cem.-wapienny
- B Ściana wewnętrzna projektowana
tynk wewn. cem.-wapienny
beton komórkowy gr. 24 cm.
tynk wewn. cem.-wapienny
- C Ściana wewnętrzna projektowana
tynk wewn. cem.-wapienny
beton komórkowy gr. 12 cm.
tynk wewn. cem.-wapienny

1.1	wiatrołap
4.80 m ²	gres
1.2	korytarz
2.27 m ²	panele podł.
1.3	wc
1.20 m ²	gres
1.4	salon+aneks kuch.
32.28 m ²	panele podł./gres
POLE POW. UŻYTKOWEJ = 40,55m ²	
1.5	garaż
17.25 m ²	gres
1.6	kotłownia
4.01 m ²	gres
POLE POW. NETTO = 61,81m ²	